


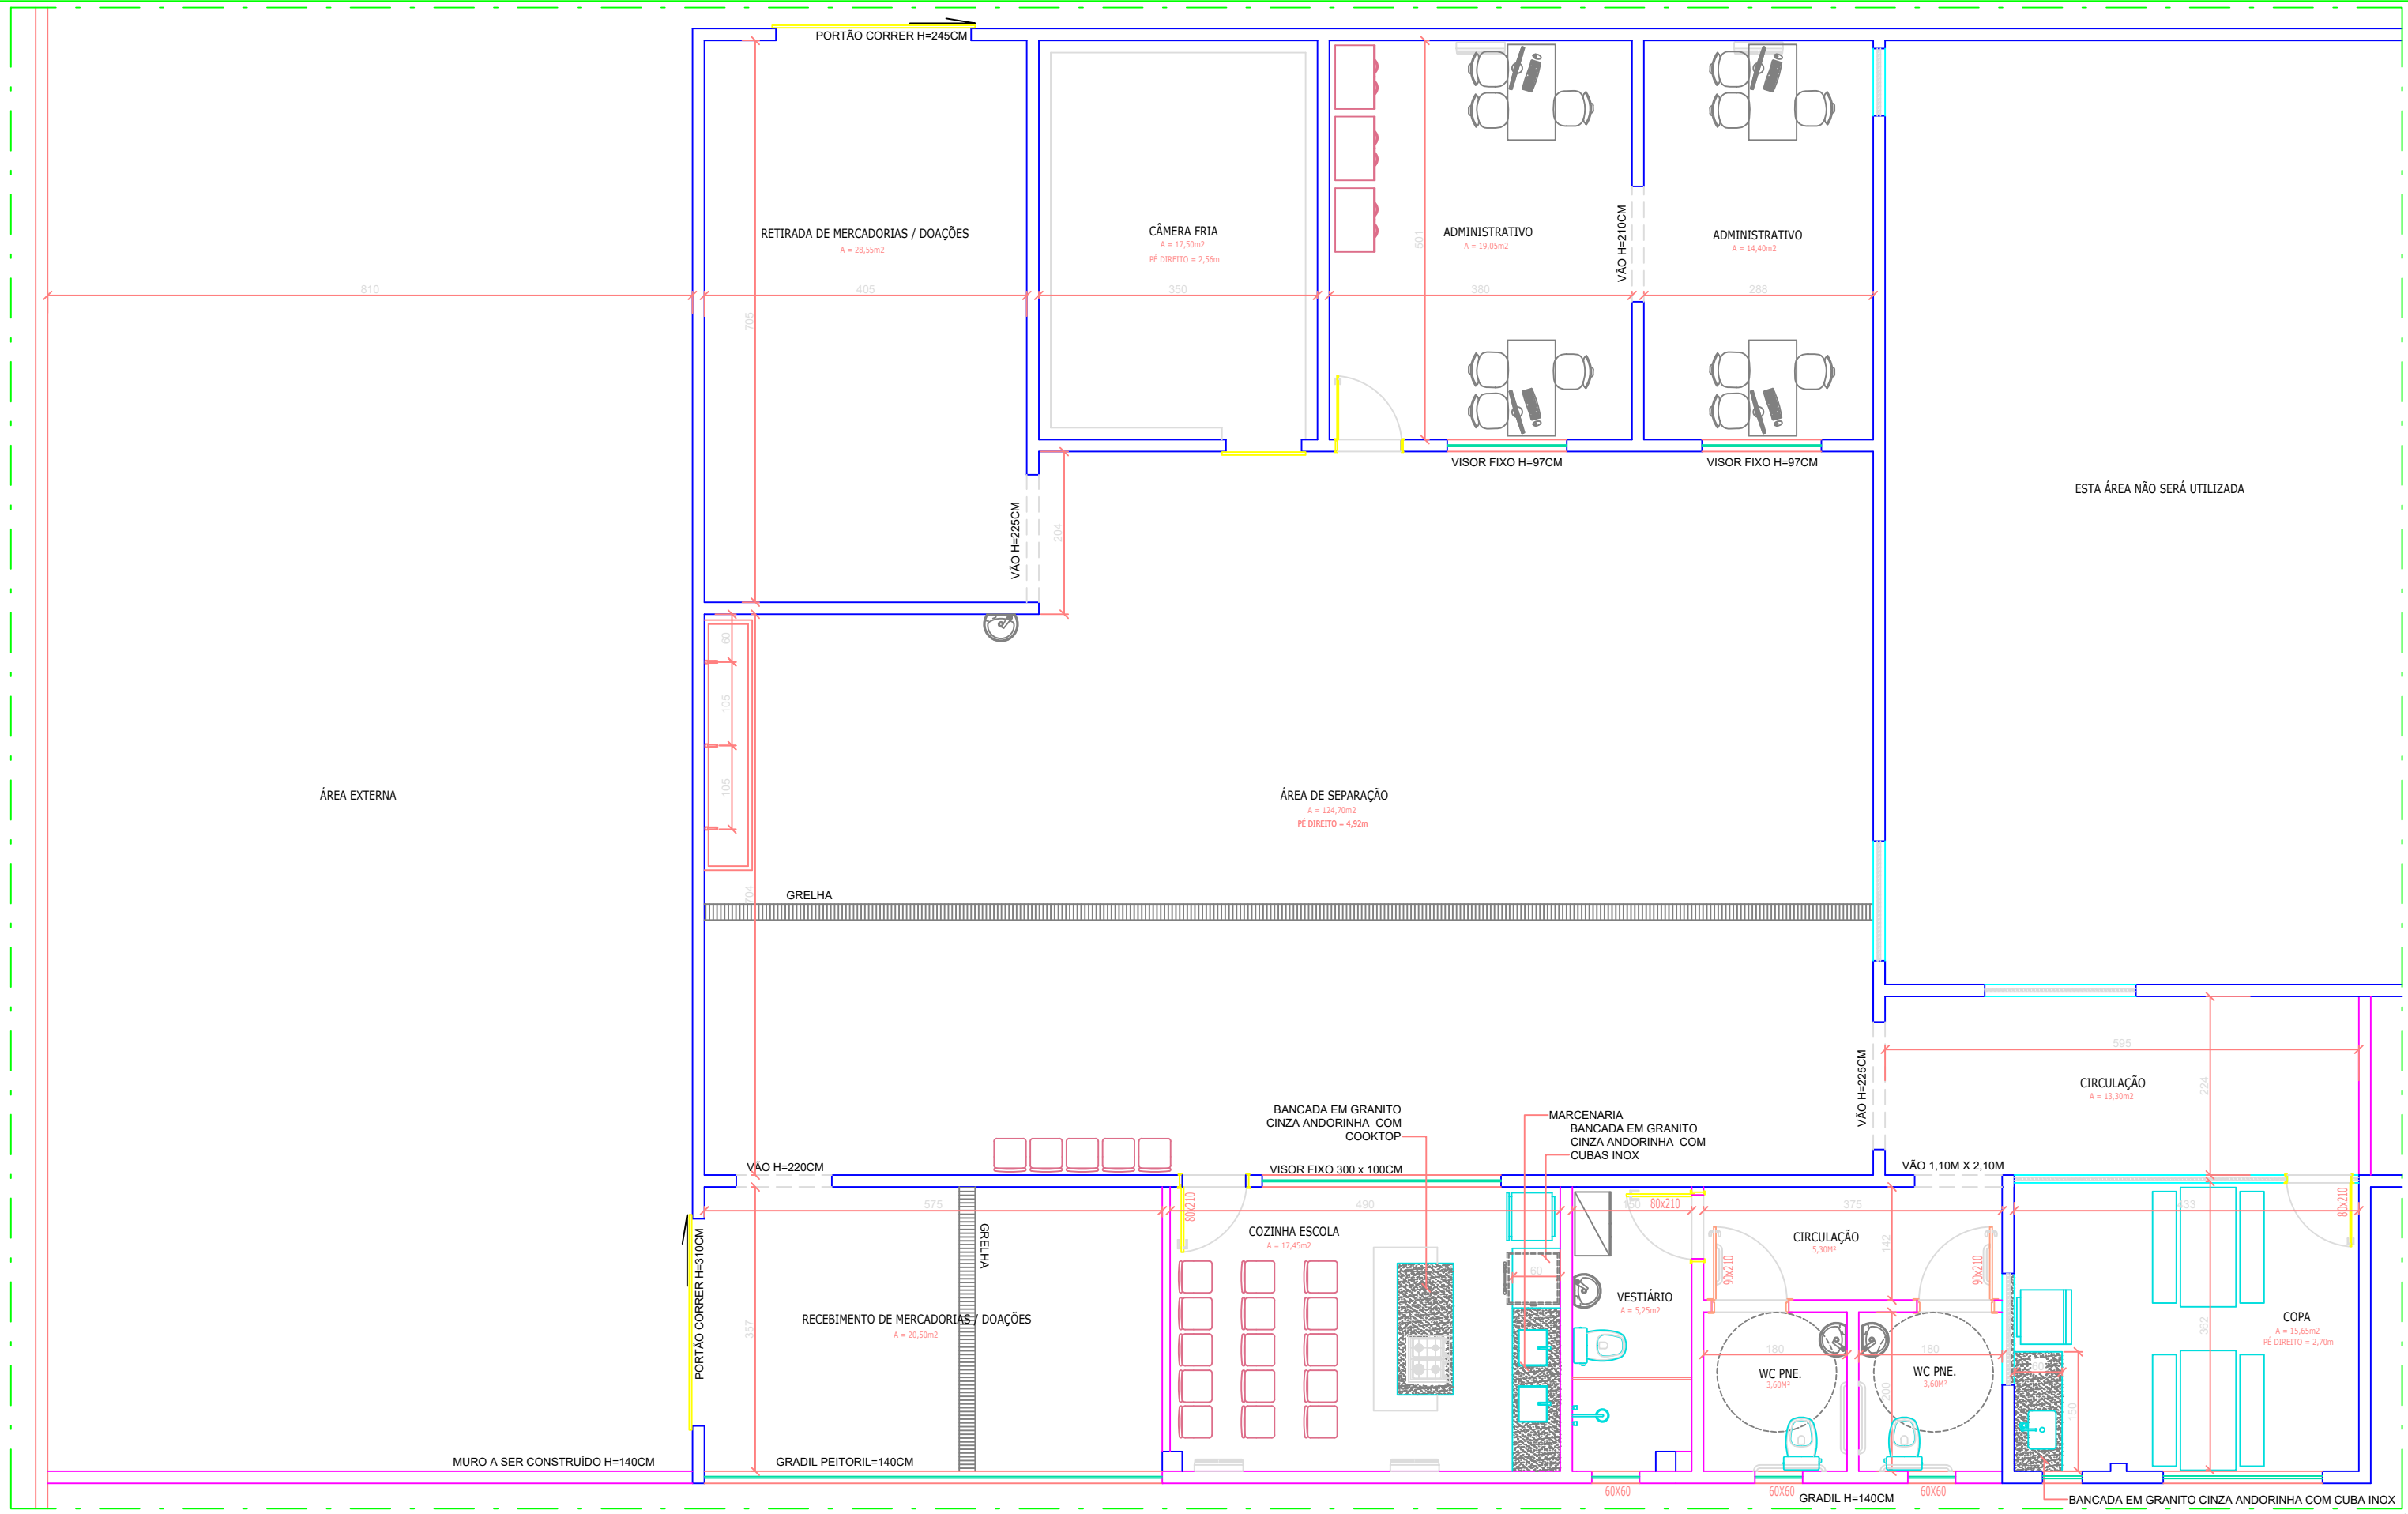

LEGENDA REFORMA

- ALVENARIA
- GESSO ACARTONADO
- PAREDE EXISTENTE

NOTA:

- COTAS EM CENTÍMETROS;
- PAREDES NÃO COTADAS DE 15CM;



SESC - SERVIÇO SOCIAL DO COMÉRCIO
ADMINISTRAÇÃO REGIONAL DO ESTADO DO ESPÍRITO SANTO
MESA BRASIL - CEASA

PROJETO DE ARQUITETURA
PROJETO DE REFORMA

TÍTULO:
PLANTA BAIXA MODIFICADA

EMIÇÃO INICIAL
DATA: JAN / 2025

ESCALA:
1/50

EDITORIAÇÃO GRÁFICA:
REANI ZANOTELLI
ARQUITETA - CAU A47243-3

PRANCHA:
03