


1 PLANTA GERAL - TÉRREO
1 : 250

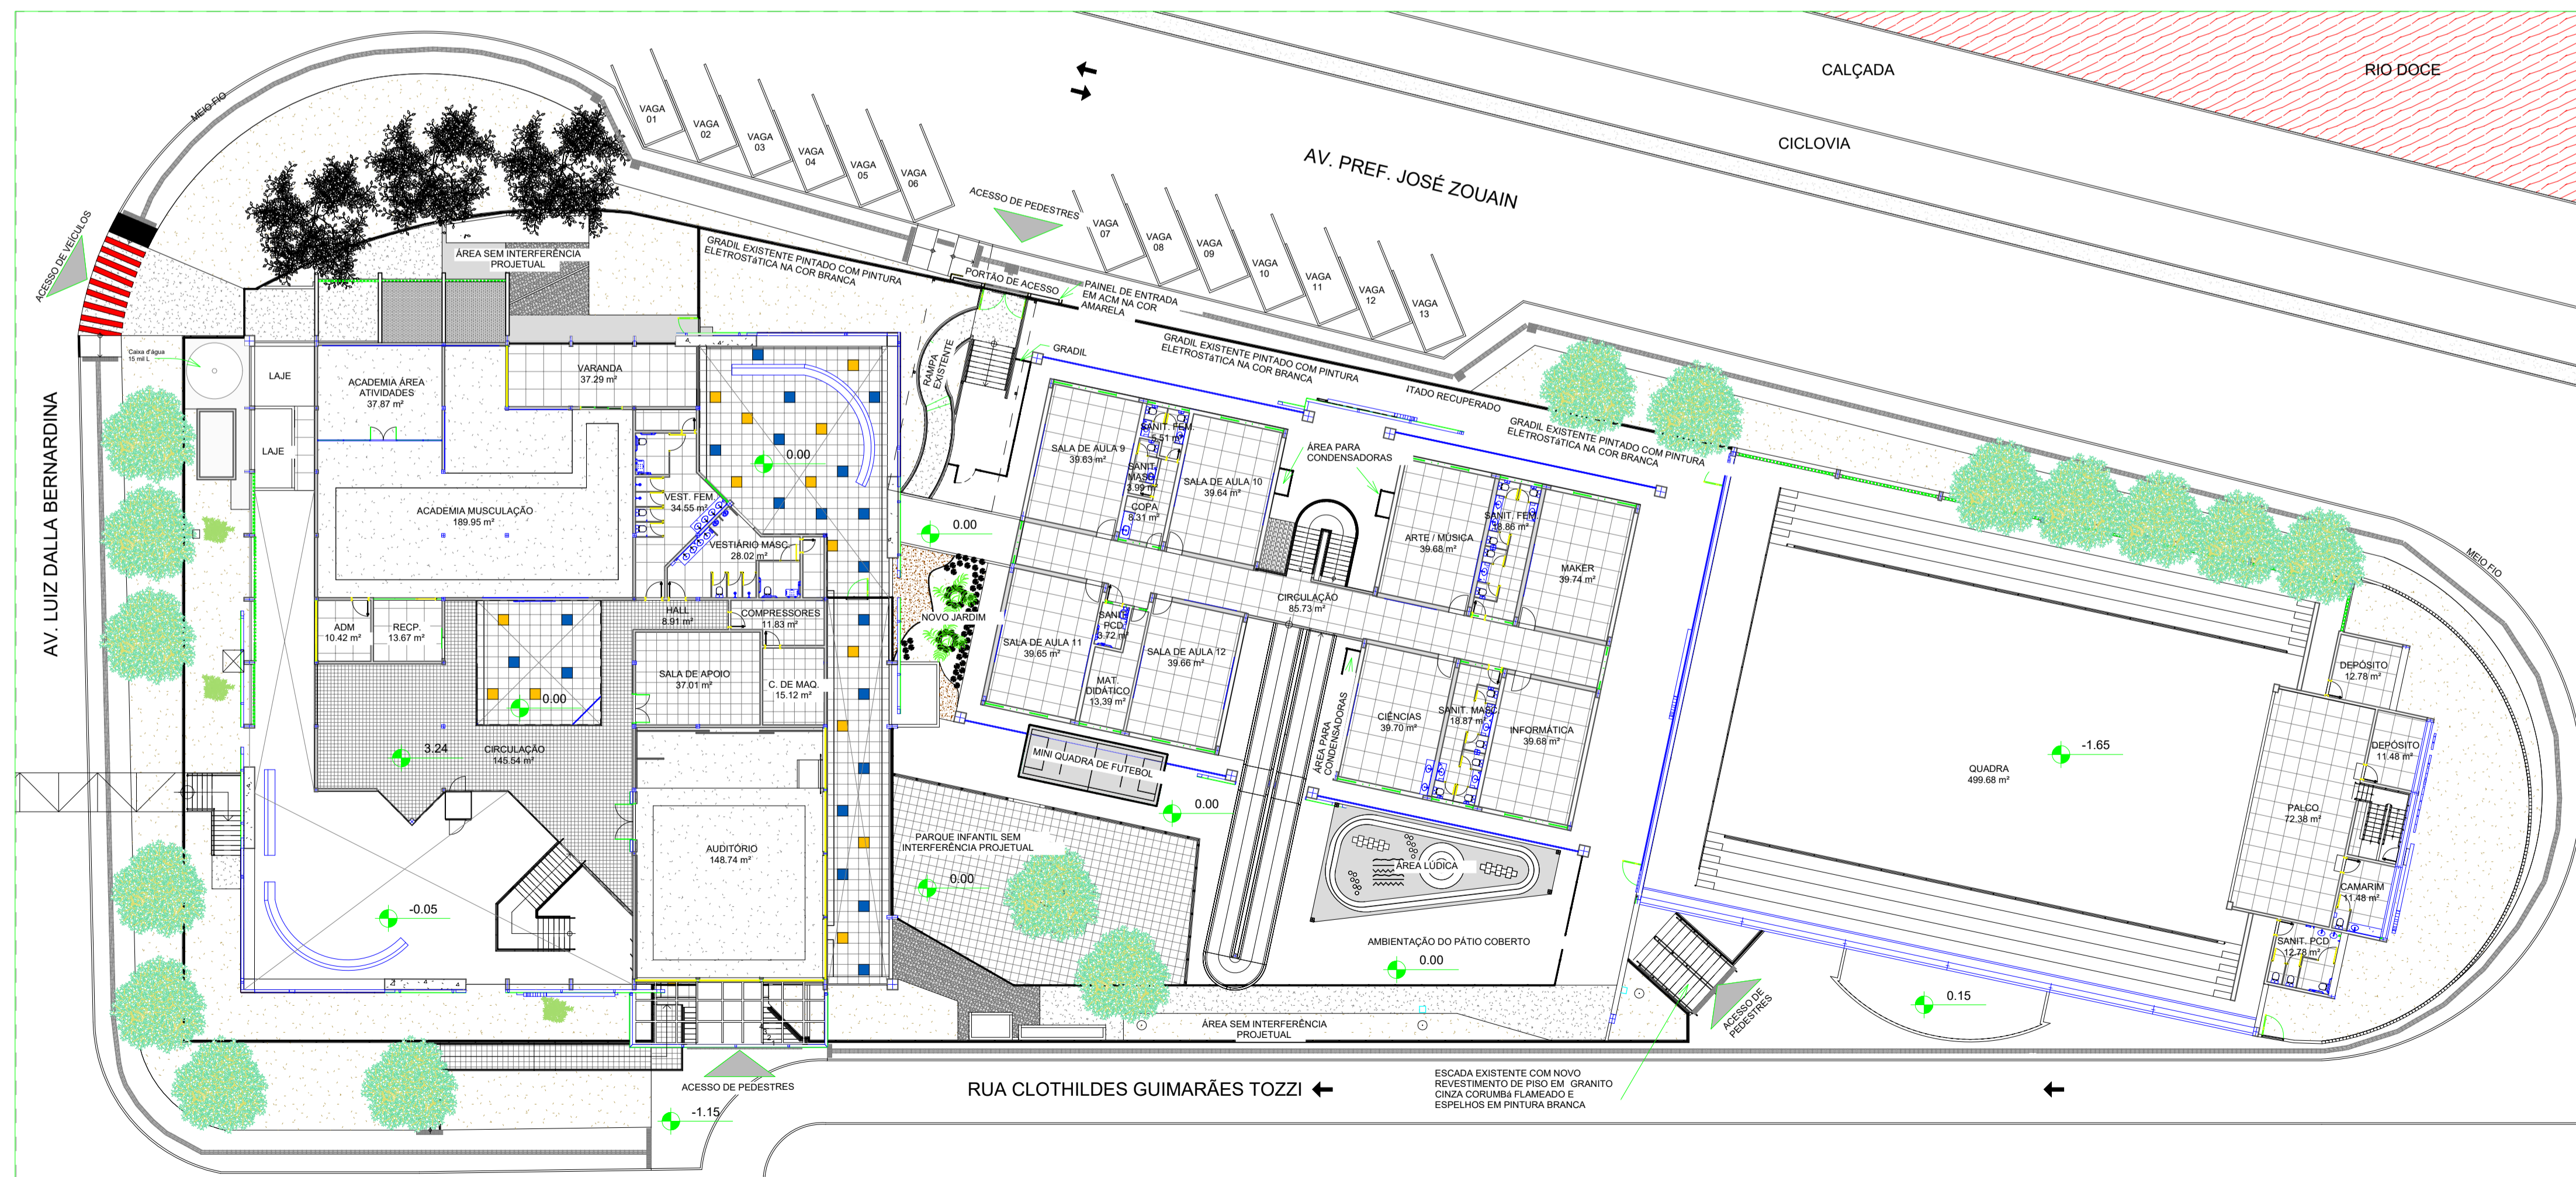

2 PLANTA GERAL - 1º PAVIMENTO
1 : 250

DATA	Nº REVISÃO	DESCRIÇÃO	EMISSOR
00/0023	R00	ENTREGA ESTUDO PRELIMINAR	

SESC - SERVIÇO SOCIAL DO COMÉRCIO
ADMINISTRAÇÃO REGIONAL DO ESTADO DO ESPÍRITO SANTO
CENTRO DE ATIVIDADES DE COLATINA

PROJETO DE REFORMA UNIDADE SESC COLATINA

LOCAL: RUA CLOTHILDES GUIMARÃES TOZZI, 100, CENTRO. MUNICÍPIO: COLATINA. ESTADO: ESPÍRITO SANTO.

RECÔNCAVO ENGENHARIA E ARQUITETURA PROPRIETÁRIO:
DATA: MAIO/2024
EDITORIAÇÃO GRÁFICA: JAQUELINE CAPINAM
TÍTULO: PLANTAS GERAIS

IOLANDA MOITINHO CAUCREIA - A1591428
SESC - SERVIÇO SOCIAL DO COMÉRCIO
ESCALA: COMO INDICADO
PRANCHAS: A1